




gewijzigde beganeground

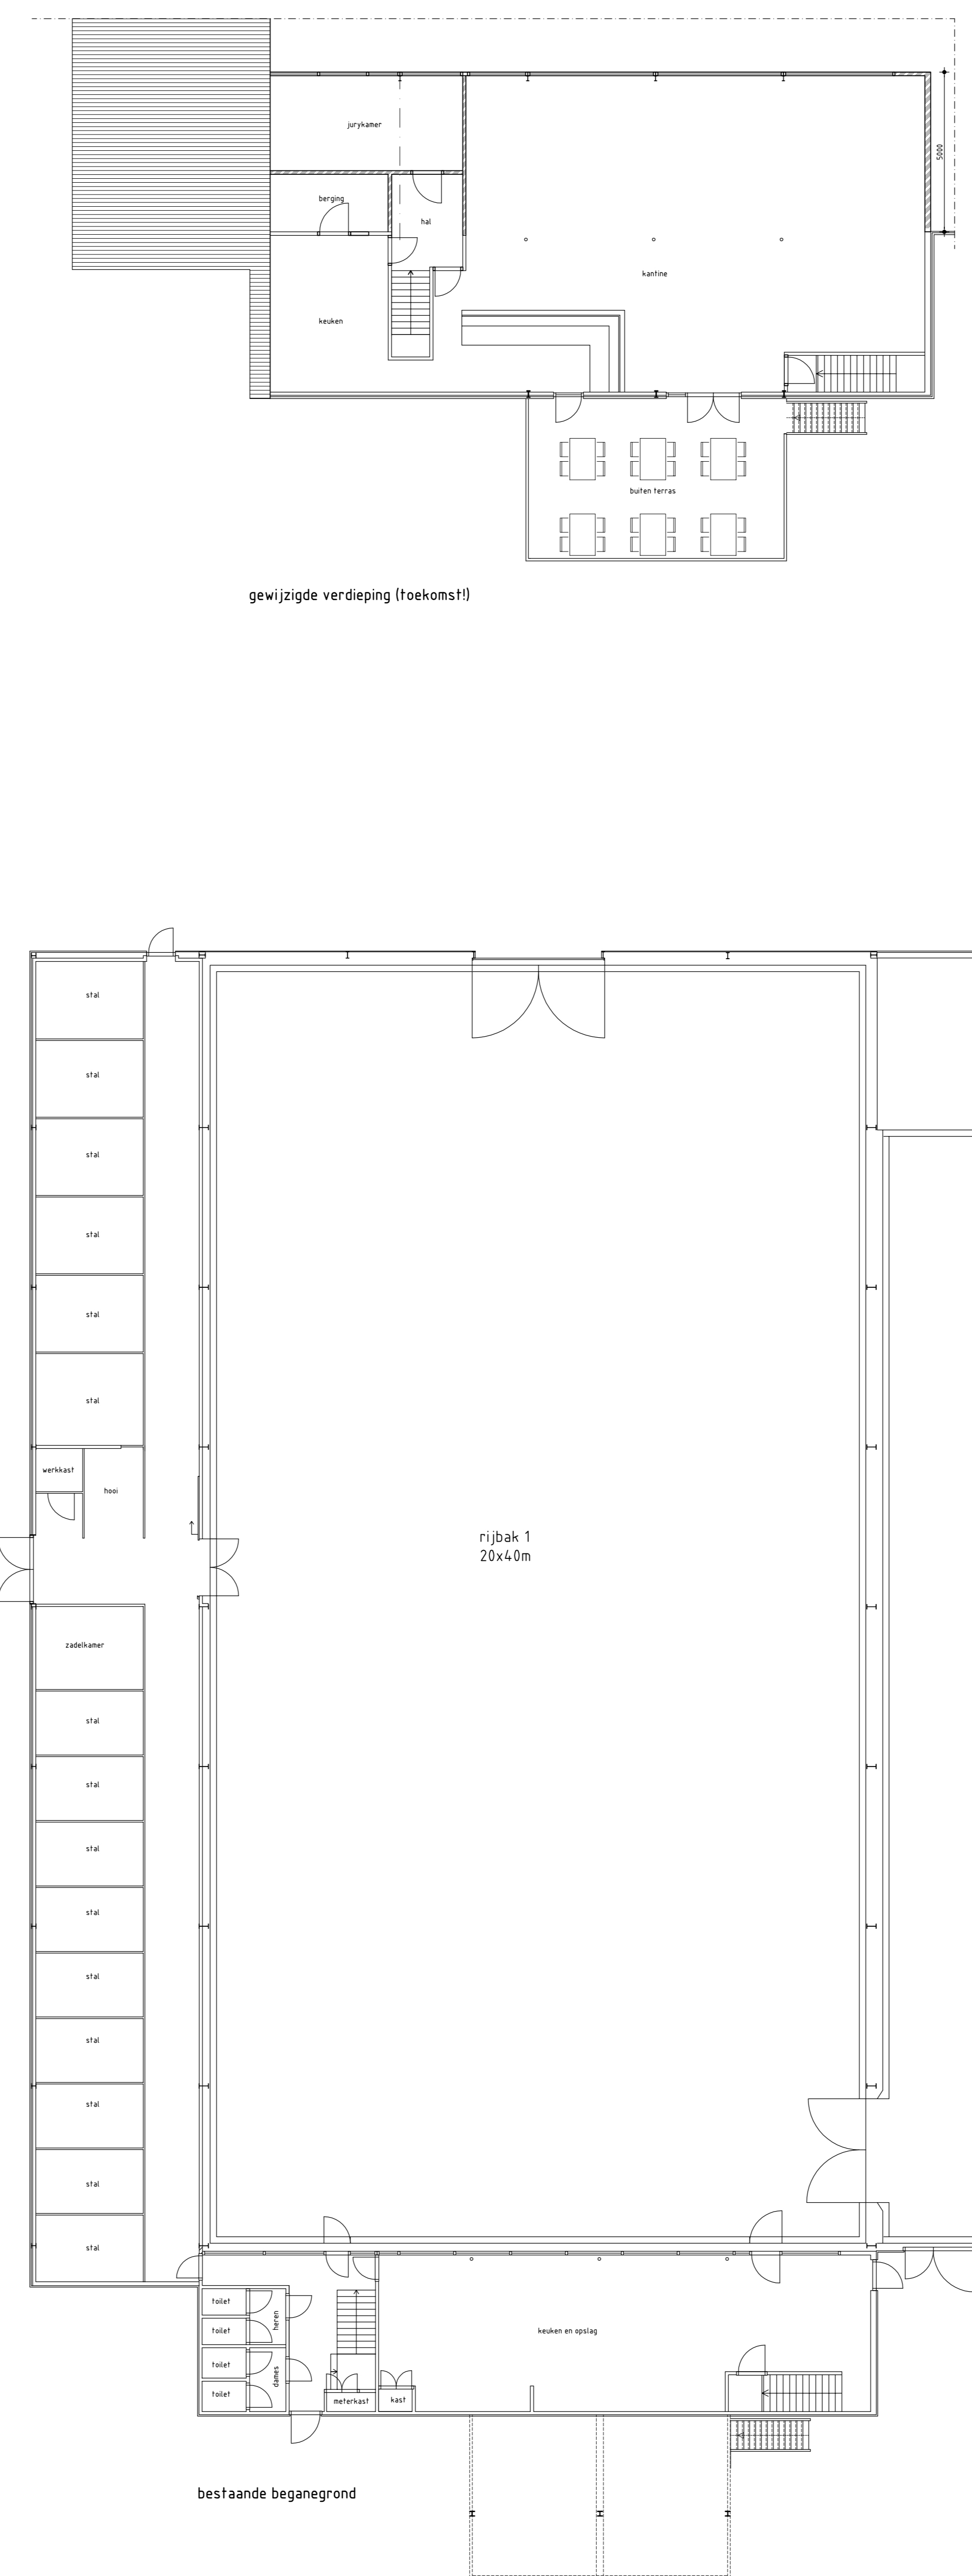


bestaande beganeground

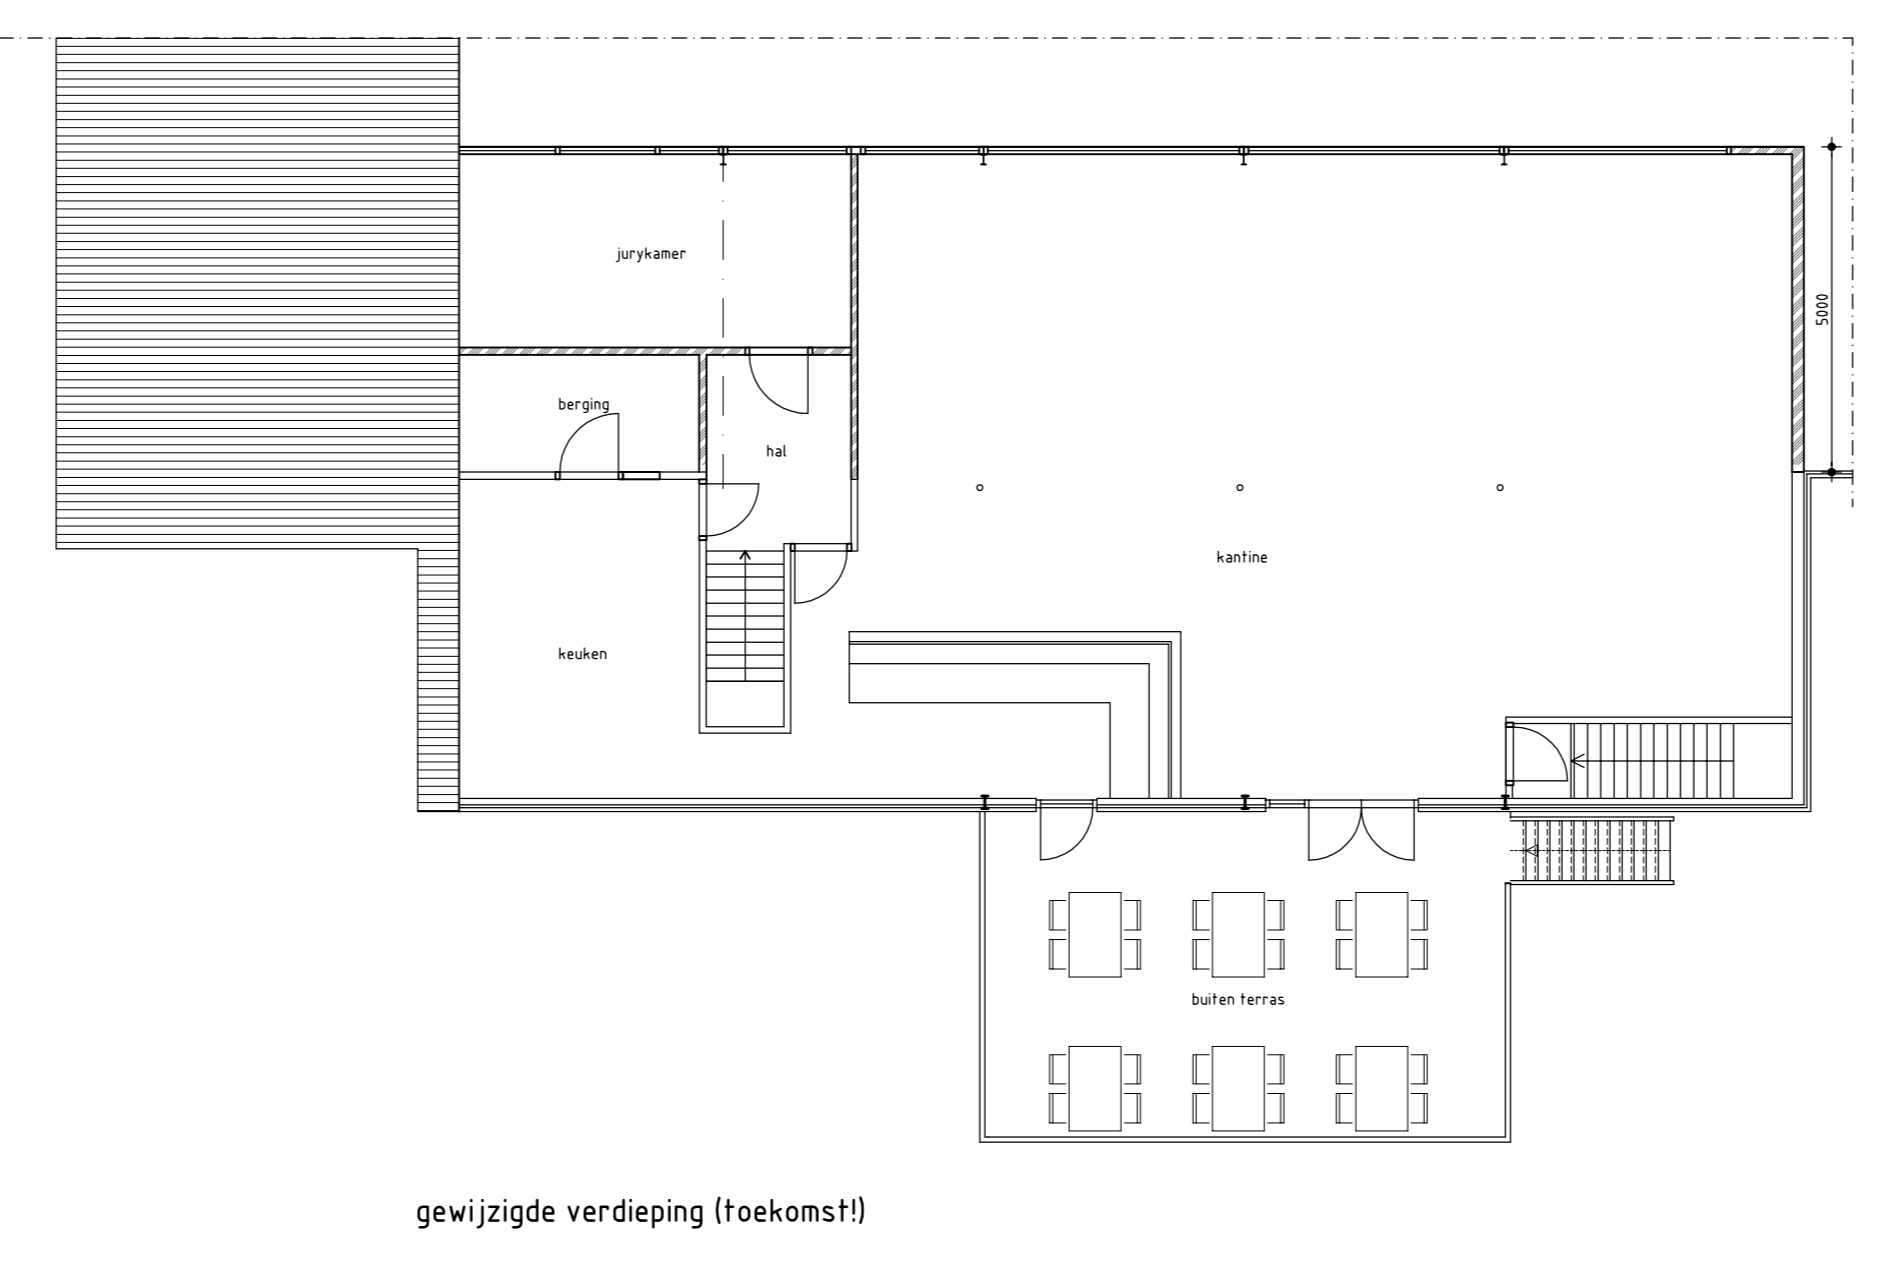


gewijzigde verdieping (toekomst!)

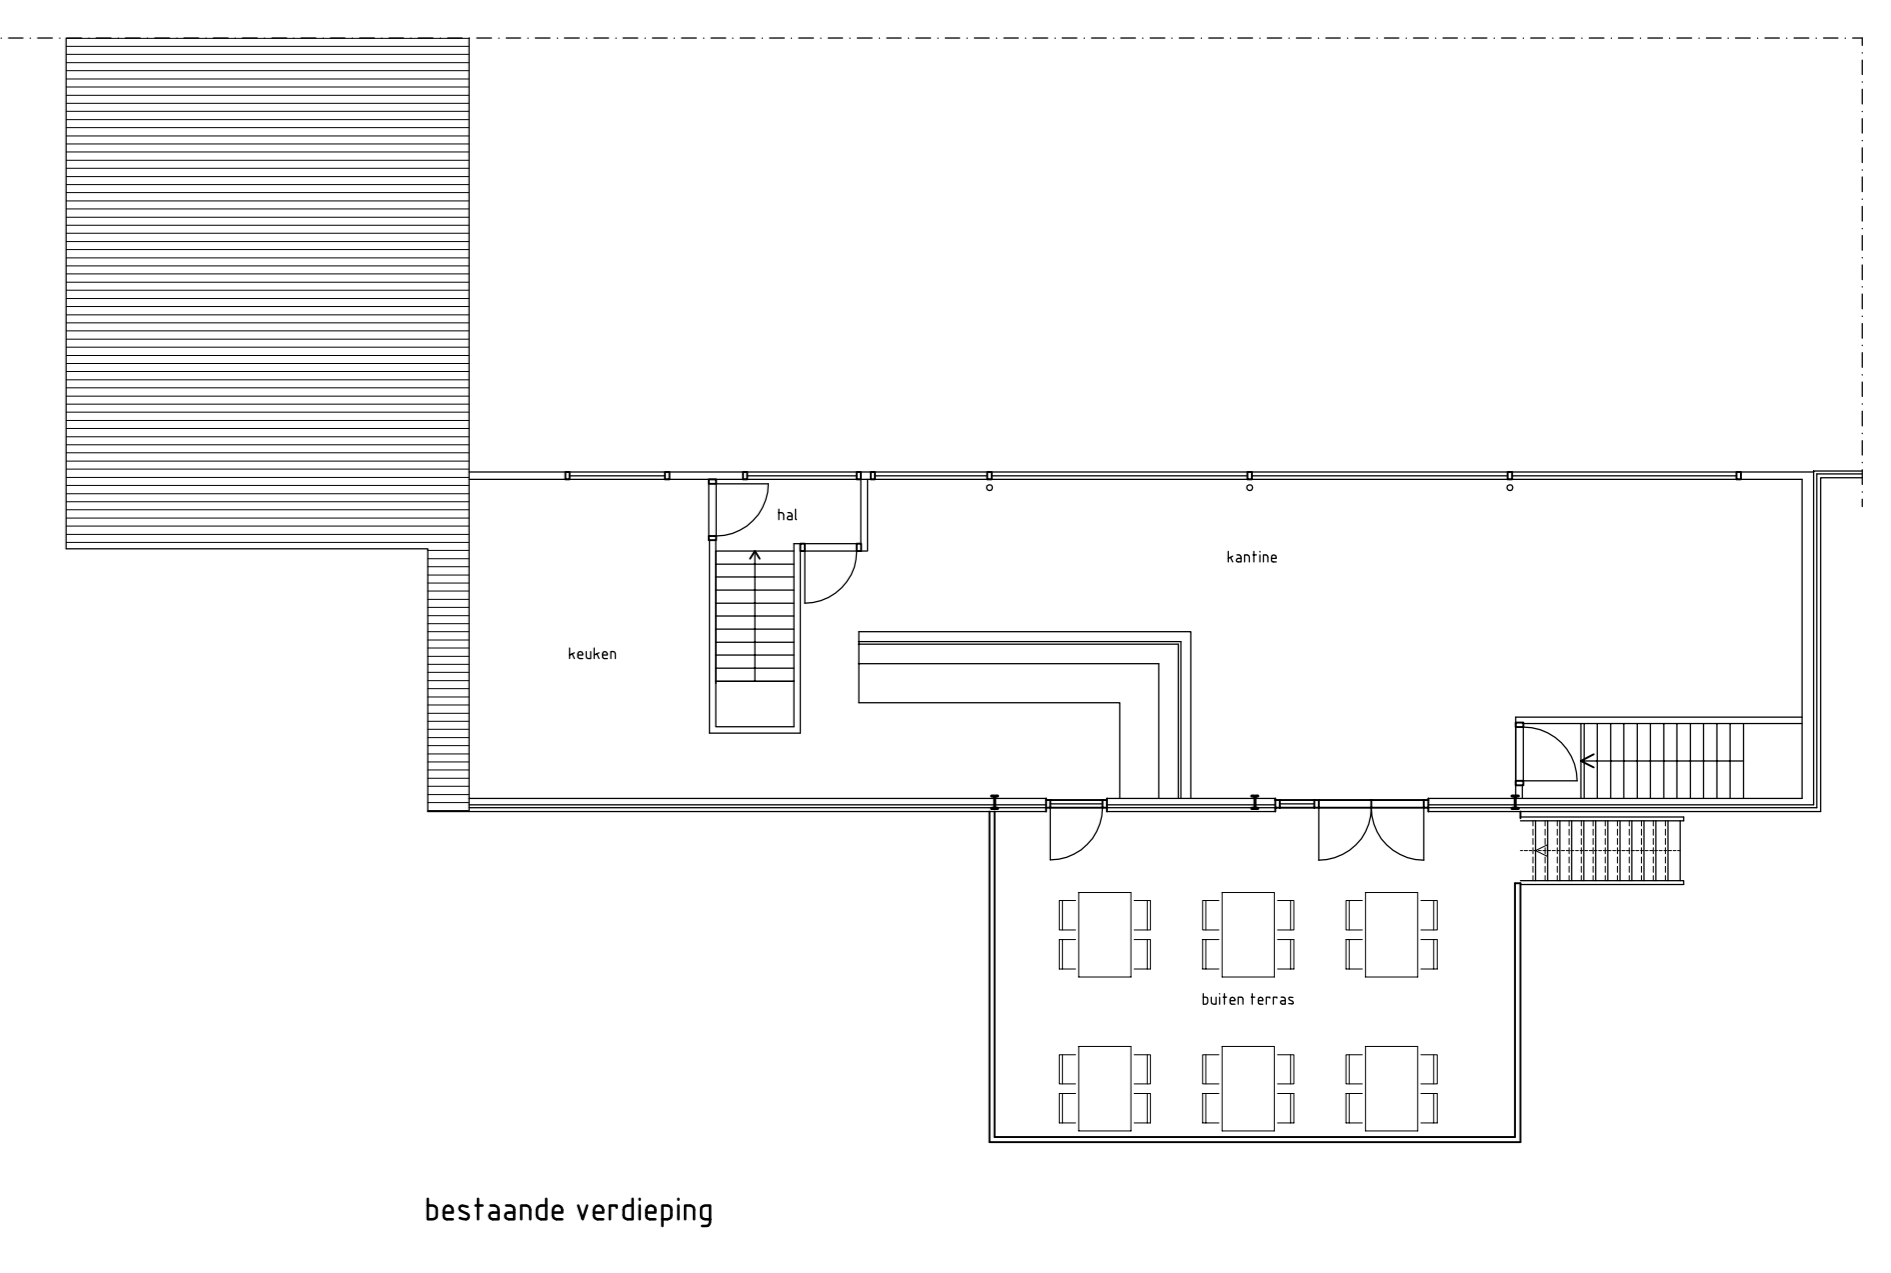

bestaande verdieping

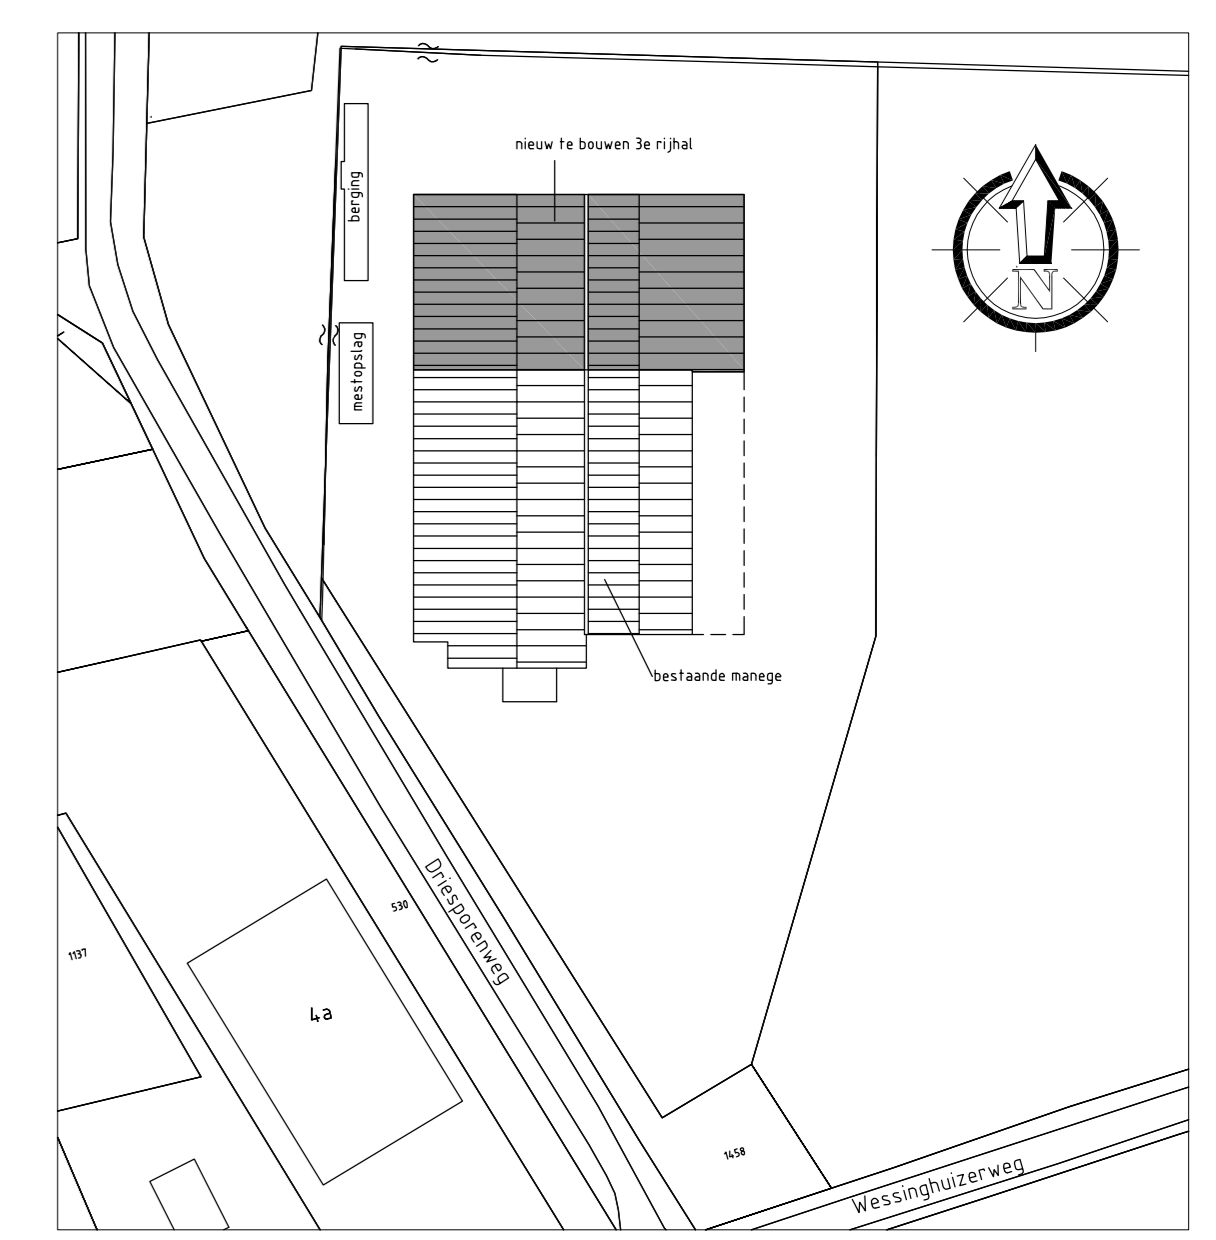

gewijzigde situatie

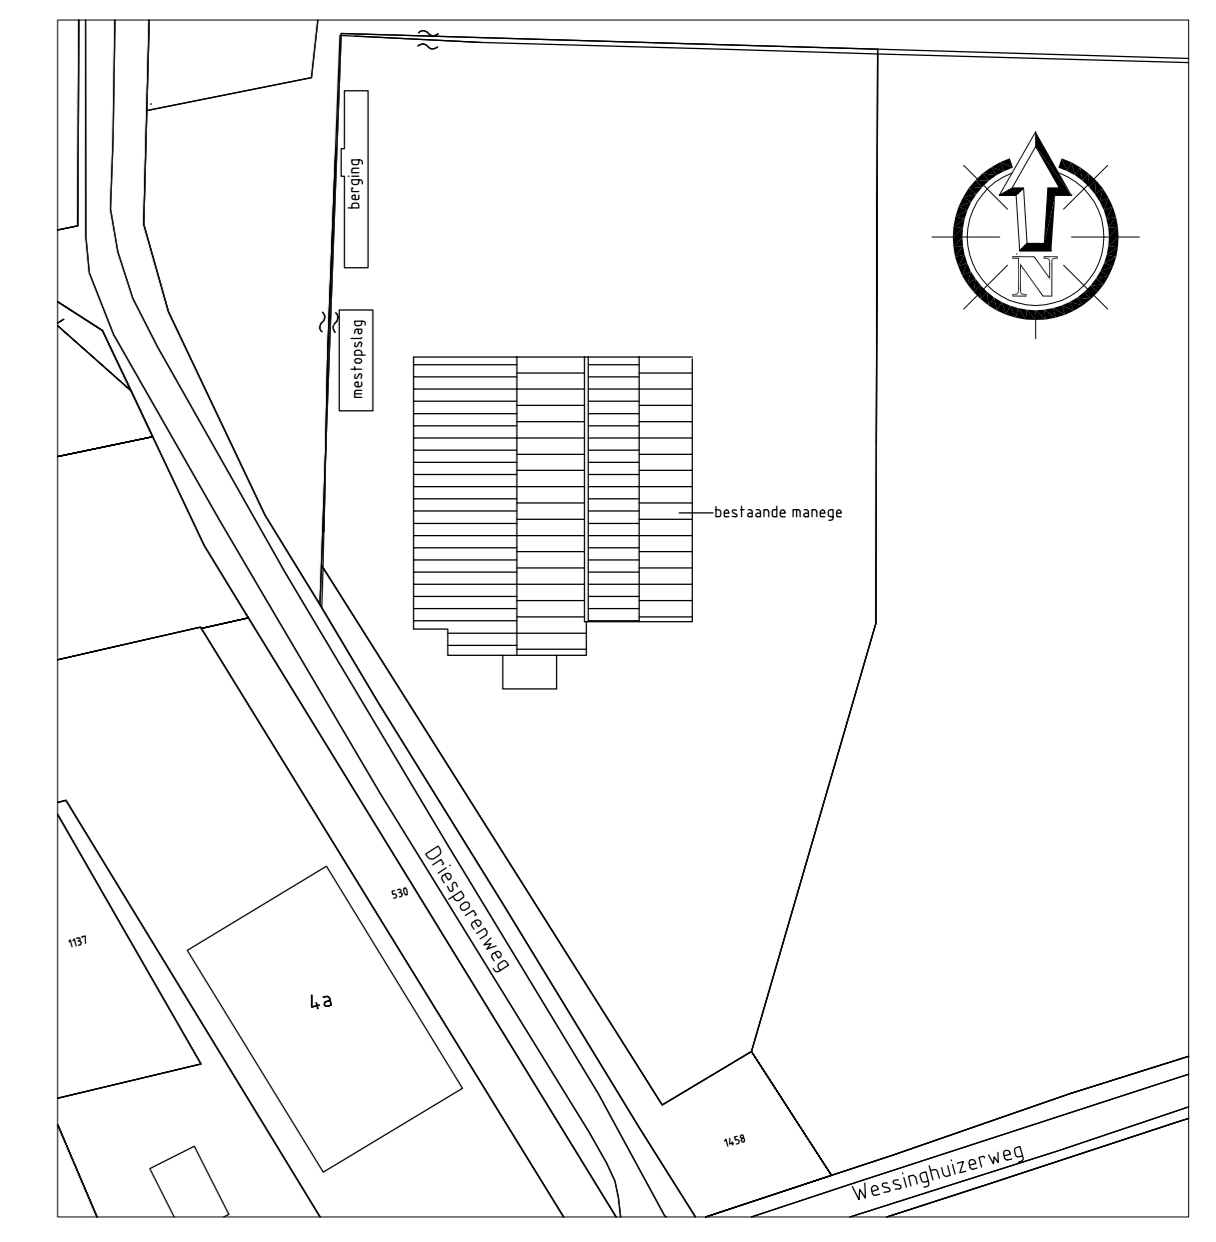

bestaande situatie

KLINGING	ARCHITECTUUR	datum
A	aanpak omvat ontwerpen van materialen	24-06-2023
project	nieuwbouw 3e rijhal Wessinghuizerweg 4B 9591 VJ Onstwedde	
opdrachtgever	Stichting manege De Driesporen p/a Spanweg 2 9591 CN Onstwedde telefoon 0599-332711	fax 0599-332711 e-mail info@willing.nl internet www.willing.nl
	bouwkundig ontwerpburo wiling	schaal 1:100/1:500 datum 07-04-2009 projectnummer BA-01a